


Underetasje

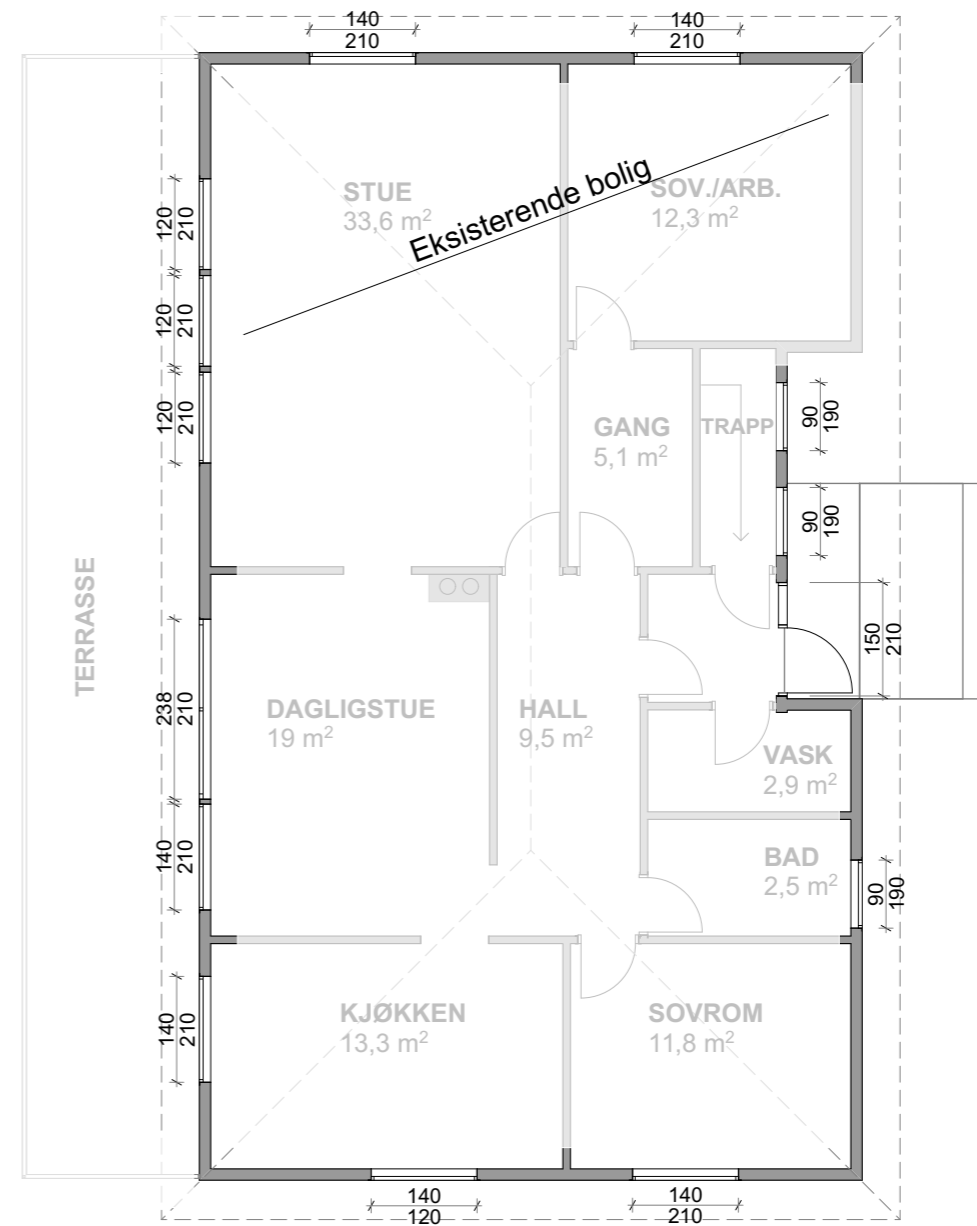

Hovedplan

Eksisterende terreng: - - - - - Nytt terreng: _____		
 HANSEN OG HOLM ARKITEKTER AS www.hharkitekter.no		
© Alle rettigheter tilhører utførende for prosjekteringen, kopiering eller bruk av disse tegningene er forbudt uten skriftlig samtykke.		
Prosjekt: Hesteskoen 10	Tegning: Plan underetasje og hovedplan	
Tegningsnr: HSH 009	Dato: 01.09.2020	Målestokk: 1:100
Prosjektadresse: Hesteskoen 10 Eiendom 758/173 Indre Østfold kommune Tiltakshaver: Vytautas Masonas		